

湘潭医卫职业技术学院医学综合实训大楼

XIANGTANYIWEIZHIYEJISHUXUEYUAN

广德书苑室内设计方案


湖南先锋装饰设计工程有限公司室内空间设计

CONTENTS / 目录

01 公司简介 02 主创设计及案例 03 项目分析 04 设计理念 05 效果图展示



01 公司简介 / GONGSIJIANJIE

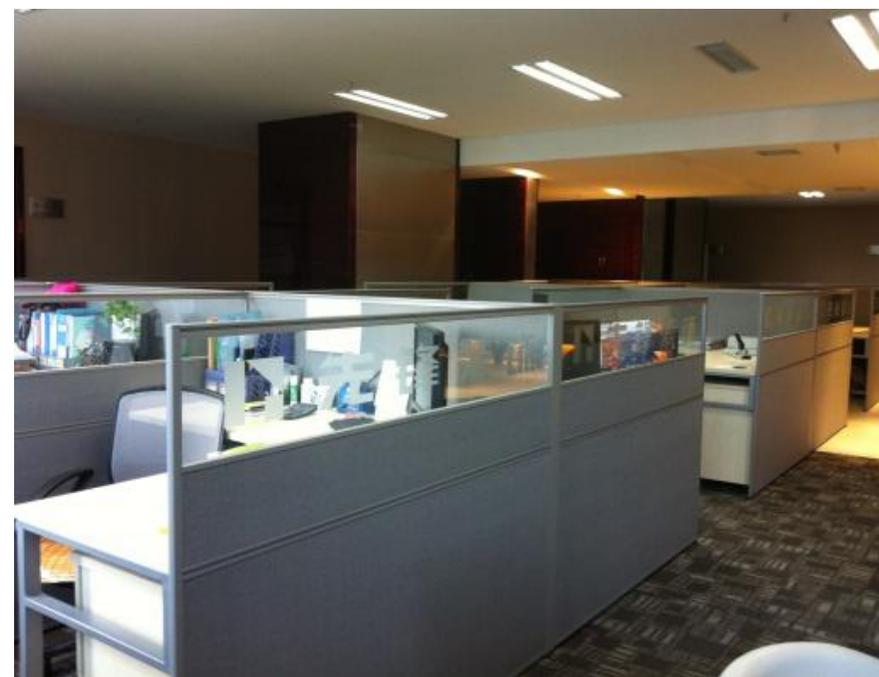

先锋装饰

Company profile

湖南先锋装饰设计工程有限公司是专业从事建筑室内外装饰设计、施工的有限责任公司，公司注册资金3000万元，具有经国家住房和城乡建设部核准的建筑装修装饰工程专业承包壹级和建筑幕墙工程专业承包壹级、建筑装饰设计甲级、电子与智能化工程专业承包贰级施工资质。



建筑装修装饰工程专业承包壹级

建筑幕墙工程专业承包壹级

建筑装饰专项工程设计甲级资质

建筑幕墙专项工程设计专项甲级级资质

企业简介 / QIYEJIANJIE

湖南地区最早的建筑装饰装修“双甲”民营企业之一

公司拥有一千多平方米的自购办公场地，注册资金3000万元
中高级工程师70多人，壹级建造师10人，贰级建造师10人



合作企业

湖南娱乐频道、湖南中联重科、三一重工、湖南省建设厅、长沙王府井购物中心、湖南重大科技成果展厅、绿地中央广场、湖南湘电风能、中石化湖南石油分公司、中国移动长沙分公司、阿波罗商业城友谊商店、长沙鹏基·诺亚山林、恒基·凯旋门、湖南商会大厦等单位及项目的装饰设计和施工



做用心的企业，做诚意的设计

通过了ISO9001：2008、ISO14001：2004和OHSAS18001：2007等三个管理体系的认证。

2014年湖南省优质工程奖、芙蓉奖



02主创设计及案例

/ ZHUCHUANGSHEJIJIANLIE



于虹军 / YUHONGJUN

中南林业科技大学研究生导师

首席设计师

湖南省设计艺术家协会陈设委副主任

部分书店设计案例:

湖南乐之书店开福店及天心店、长沙喜盈门范城国际儿童书店、张家界新华书店、湖南中医药大学校园书店、湖南工商大学贤德创客书院、长沙市一中校园书店、宁乡市一中校园书店、周南梅溪湖校园书店等项目的装饰设计。



》》》湖南乐之书店·开福店

位于长沙市图书馆内的乐之书店（开福区店），经营面积1500㎡，是湖南新华系第一家24小时书店，用“咖啡、书、朋友和我们的城市”阅读新理念，连接着过去与未来，开启长沙阅读生活4.0时代。书店开业以来，获得了“全国最美新华书店”、“新华书店全国百佳地标”、“书香长沙·全民阅读百佳最美书店创新案例”等荣誉，邀请了汪涵、吴晓波、王跃文、杨雨、汤素兰、欧阳奋强、日本吉井忍等名家大咖做客举办了“外国人看长沙”、“中法友谊之春”大型外事活动、还有潇湘诗会、经典电影展及“2018朗读者·长沙全民朗读”全民阅读类常驻活动。




》》》 湖南乐之书店·天心店



》》》 湖南乐之书店·天心店




湖南新华书店湖南中医药大学·校园书店
SPACE PROGRAM INTERPRETATION 书店外立面效果图1

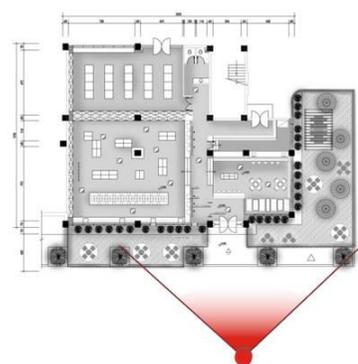

》》》 湖南中医药大学校园书店

湖南中医药大学布克校园书店，执一清盏，袅袅茶香，氤氲出文艺的气息，这是布克书店里特有的国学论道；对于中医药大学的学子们而言，古文对他们并不陌生，《黄帝内经》、《伤寒论》、《金匱要略》、《温病条辨》等经典书目都是需要熟读的，在学业并不紧张的时候，他们会坐在布克书店里，一起分享读书的体会，分享茶道的精髓，有时也会探讨摄影艺术，中外典籍，青春的思绪在这里碰撞，绽放出的是他们最好的年华。贤德创客书院是一个与国际接轨，集阅读、学习、创新、创业、创意等多功能于一体，致力于为广大师生提供交流创业思想、激发创新灵感、培养创新创意思维的良好平台。这两所高校书店被誉为全国最美校园书店。

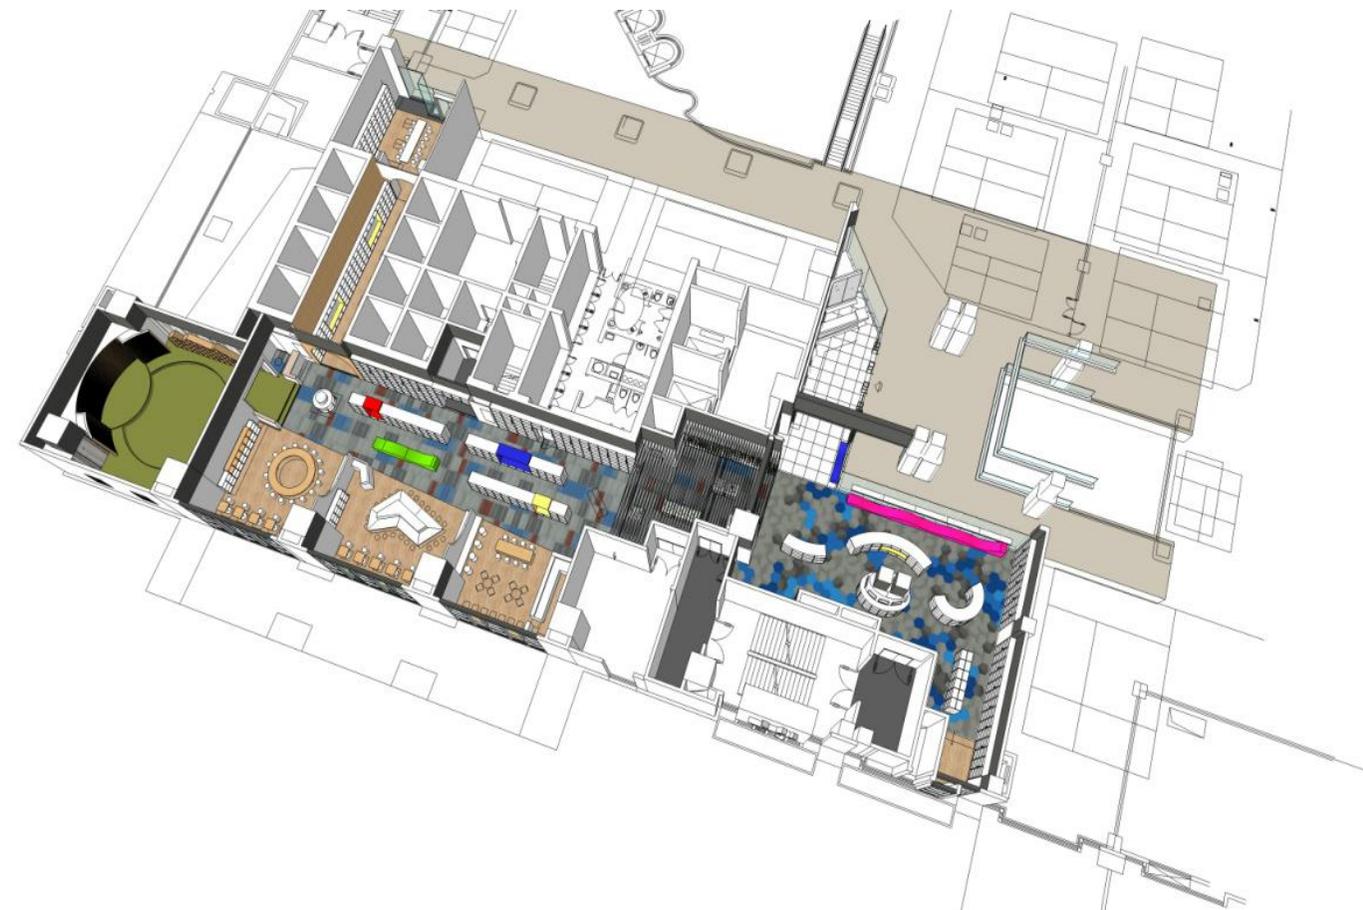

》》》新华书店·喜盈门范城国际儿童体验书店



位于万家丽路南喜盈门范城商业mall内的长沙新华国际儿童馆，经营面积800㎡，是湖南首家儿童主题特色书店。书店有精品图书区、文创区、休闲区、手工活动区、新华大课堂和低幼绘本区六大主题区域。儿童读物品种达15000余种，结合全年百场公益亲子活动，致力打造最时尚、最前沿和最专业的儿童阅读示范基地和童趣灵感空间。此外，“新华大课堂”科学、艺术手工特色课程走进周边校园，也为中小学校提供了素质教育解决方案。2017年儿童馆受邀上海儿童书店主题论坛分享运营理念和经验，还获得国家文化消费试点授牌和国家亲子阅读基地推荐。



》》》新华书店·喜盈门范城国际儿童体验书店



》》》新华书店·喜盈门范城国际儿童体验书店

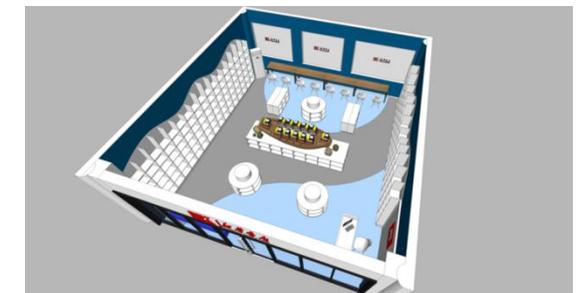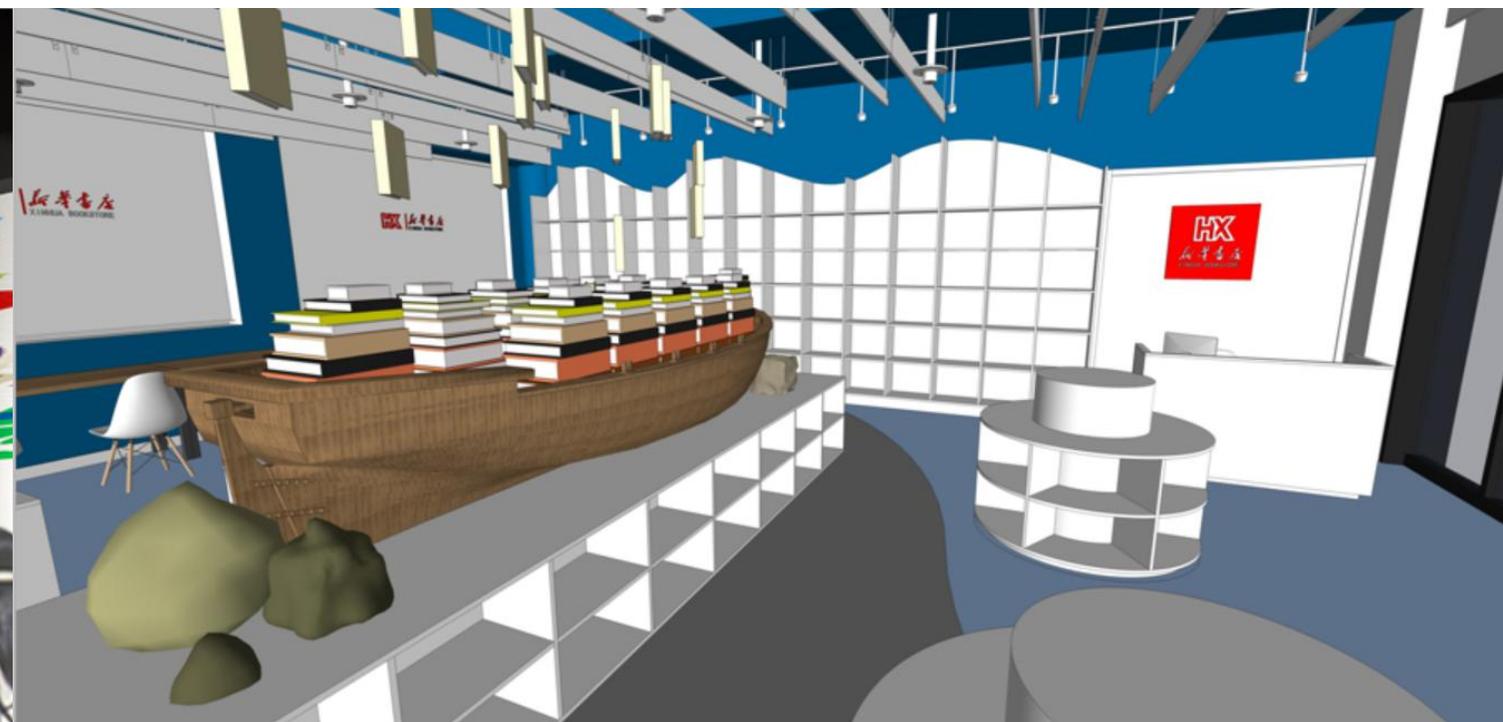

》》》长沙市一中、周南梅溪湖校园书店

03项目分析 / XIANGMUFENXI



+




湖南新华书店集团
HUNAN XINHUA BOOKSTORE GROUP

》》》强强联合共建广德书苑

湘潭医卫职业技术学院是国家教育部备案、面向全国招生的公办全日制普通高校。学院座落在孕育过一代伟人毛泽东的家乡——湖南湘潭，学校百年积淀，桃李芬芳，湘潭医卫职业技术学院为湖南卫生事业的发展作出了重要的贡献，受到各级领导的高度重视，得到了社会的广泛认可。

湘潭医卫职业技术学院医学院办学历史溯源于1915年由美国基督教长老会创办的广德高级护士职业学校。这次与湖南新华书店集团强强联合共建广德书苑。即是对百年历史的致敬，也是致力于为广大师生提供良好阅读人文环境，也是广大师生交流思想、培养创新创意思维的良好平台。

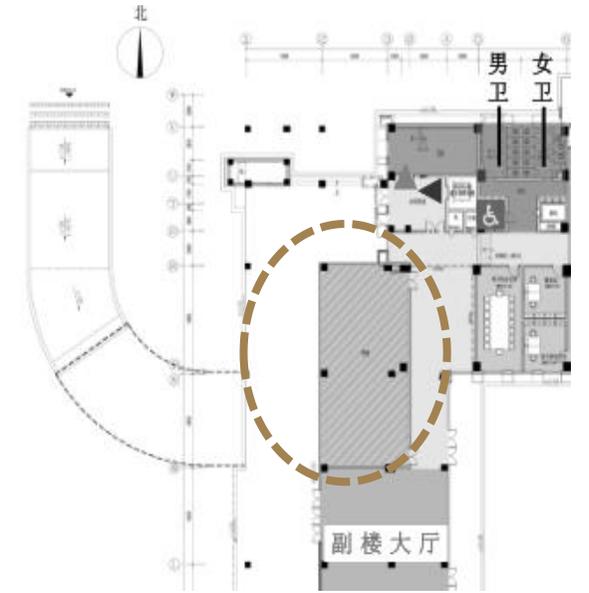

04设计理念 / SHEJILINIAN



设计理念

广德书苑的室内设计是根据原建筑室内设计的基调氛围为基础，在保留象征医卫的白色和舒适自然的木本色基础上，融入了象征新华书店的红色，使书苑空间在外立面具有很强的识别性，又为空间增添温馨活力。通过搭建夹层，创造一个席地而坐的阅读空间，让书苑空间层次富于变化和节奏感。



+



广德爱众
砺能善医


凡为医之道，必先正己，然后正人。——《医工论》

选择医学可能是偶然，但你一旦选择了，就必须用一生的忠诚和热情去对待它。——钟南山


南丁格尔誓言

终身纯洁，忠贞职守。
勿为有损之事，
勿取服或故用有害之药。
尽力提高护理之标准，
慎守病人家务及秘密。
竭诚协助医生之诊治，
务谋病者之福利。
谨誓！

》》》 这些体现医卫的格言警句在书苑的运用

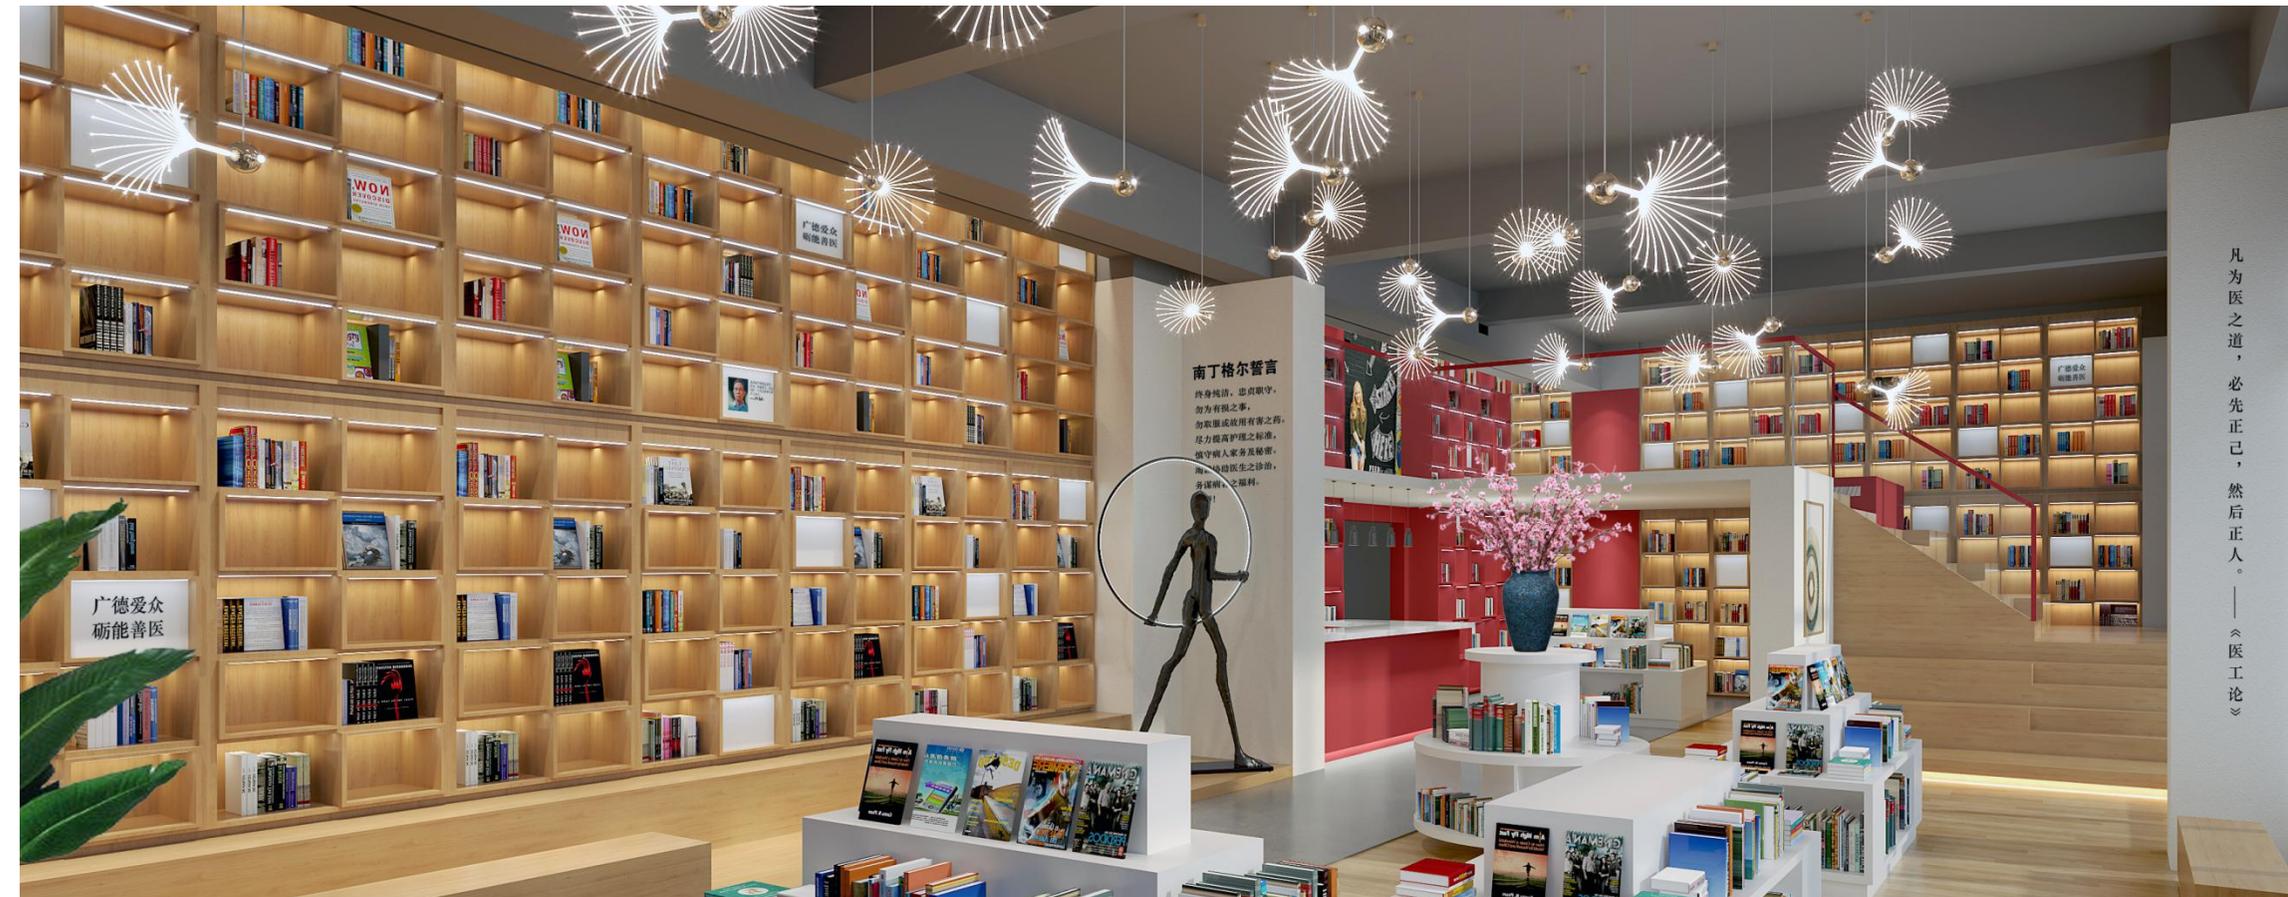


凡为医之道，必先正己，然后正人。——《医工论》

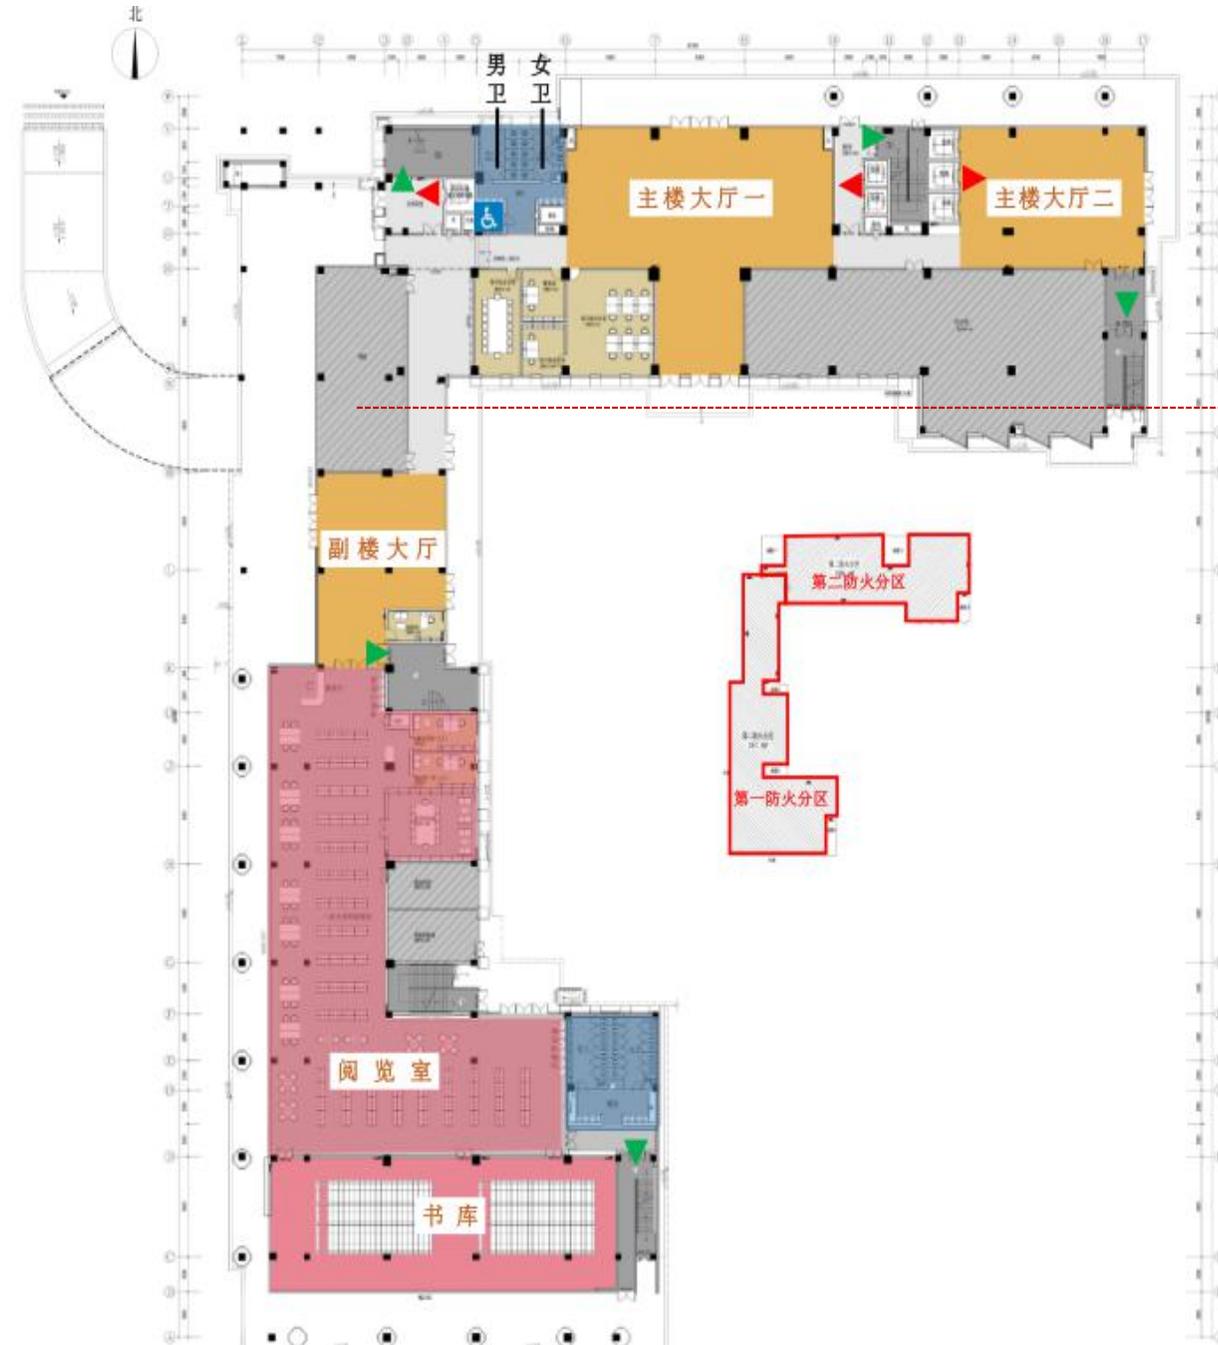


》》》书苑位置平面


- 无障碍卫生间 WUZHANGAI
 - 电梯出入口 DIANTI
 - 楼梯出入口 LOUTI
 - 卫生间 WEISHENGJIAN
 - 大厅 DATING
 - 办公室 BANGONGSHI
 - 书库/阅览室 SHUKU
- 阅览室存书量参考数据：按钢制图书馆标准书架（2220*1000*450mm）双面六层设置，存书量约为71100本（以每本20mm厚测算）。

本层面积：4129.31m²

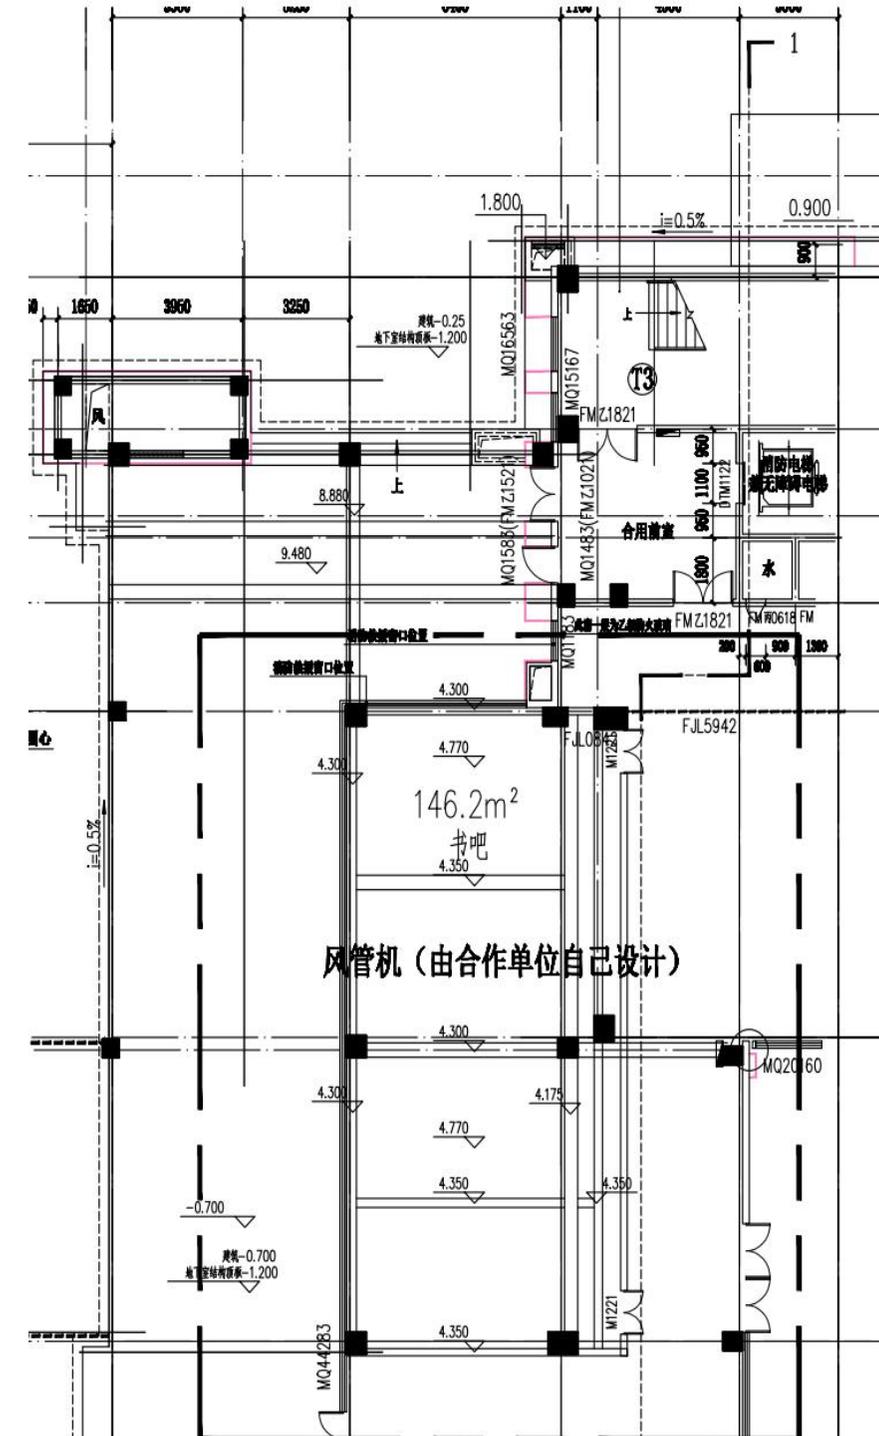

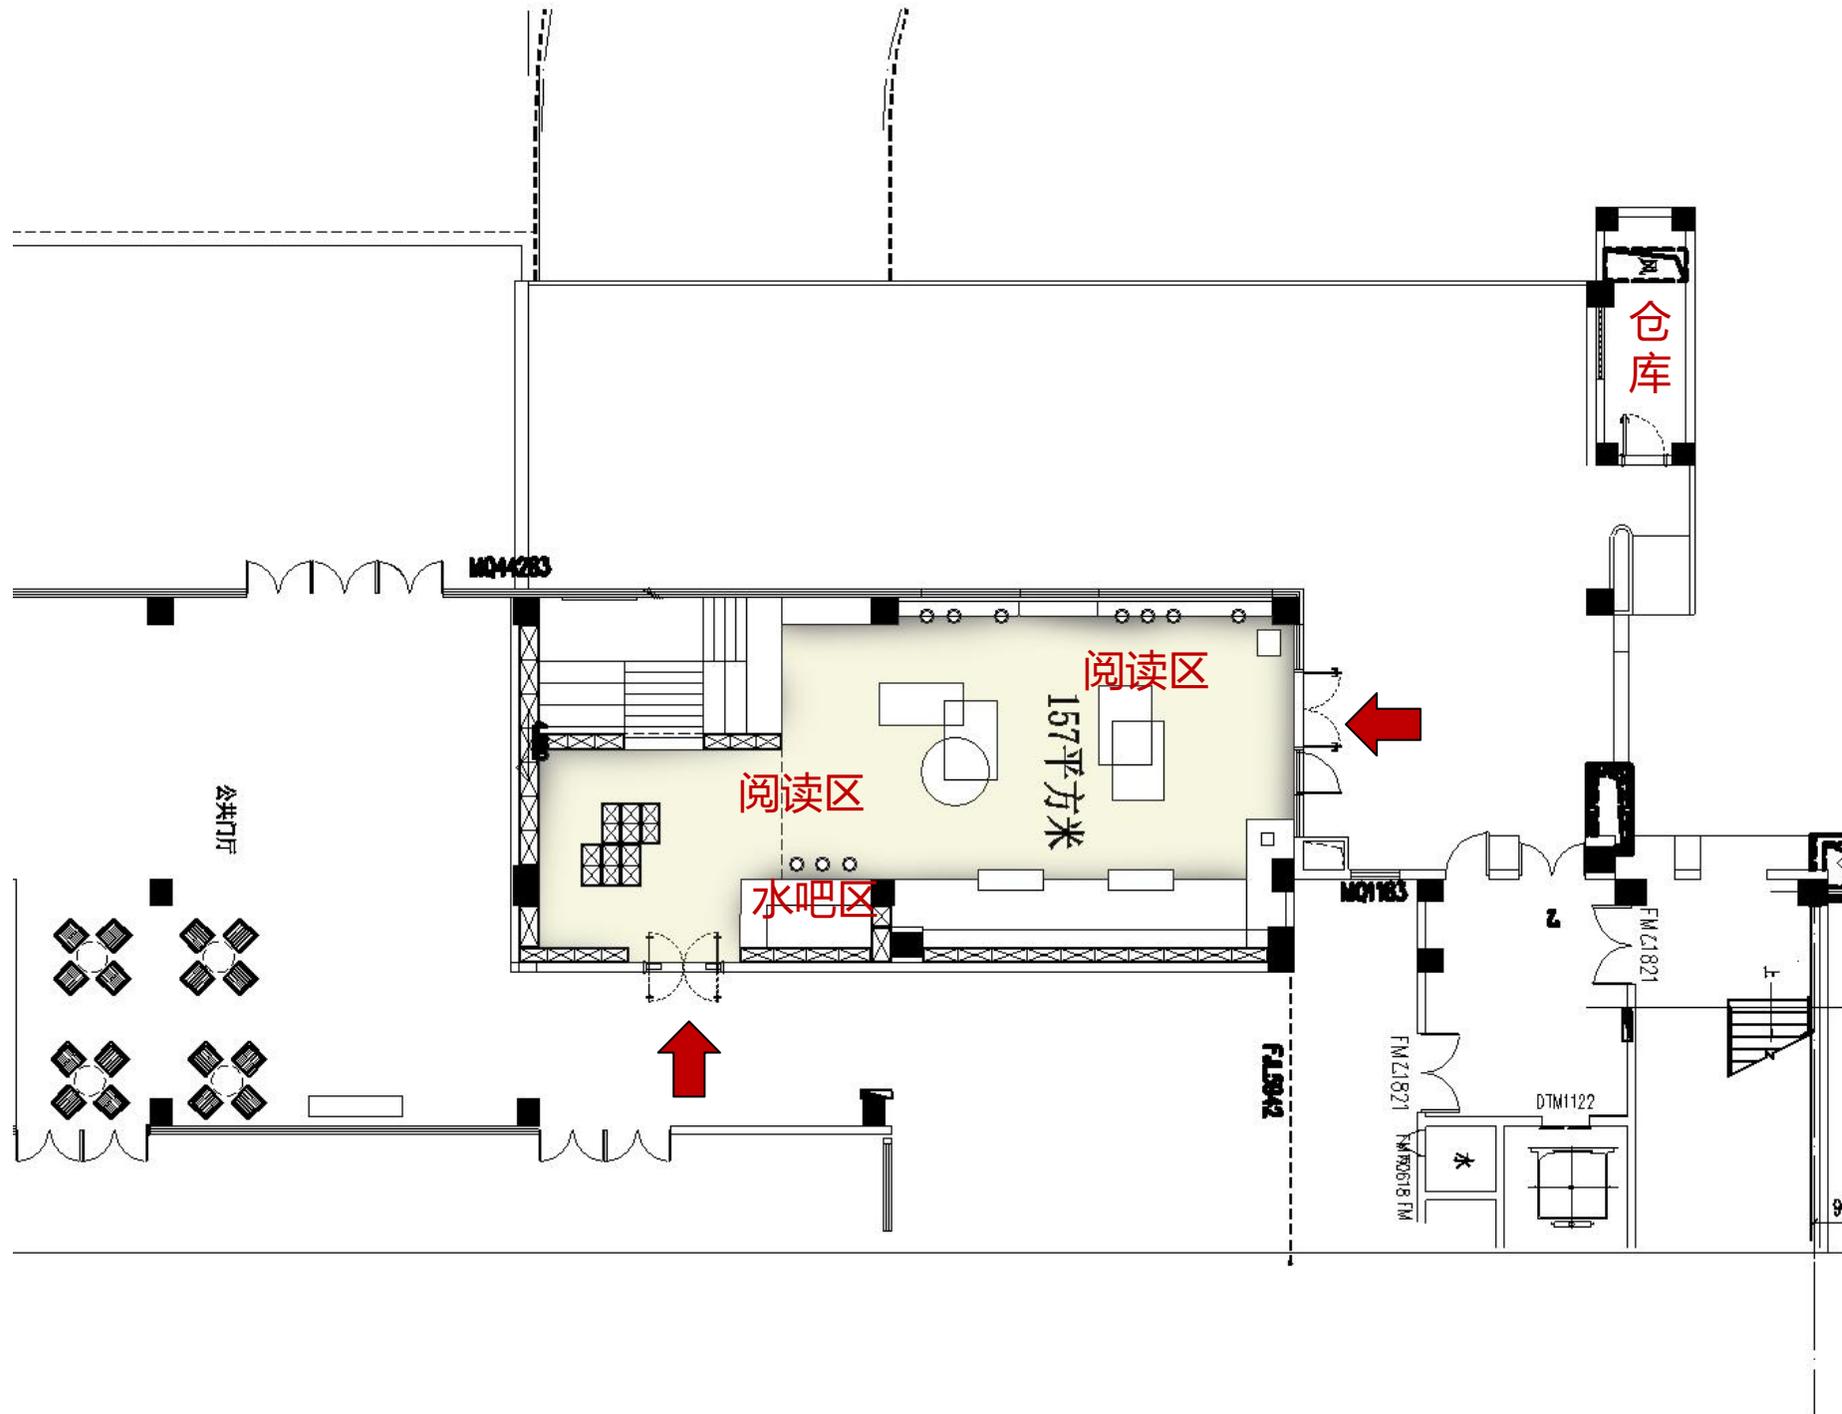


书苑平面布局

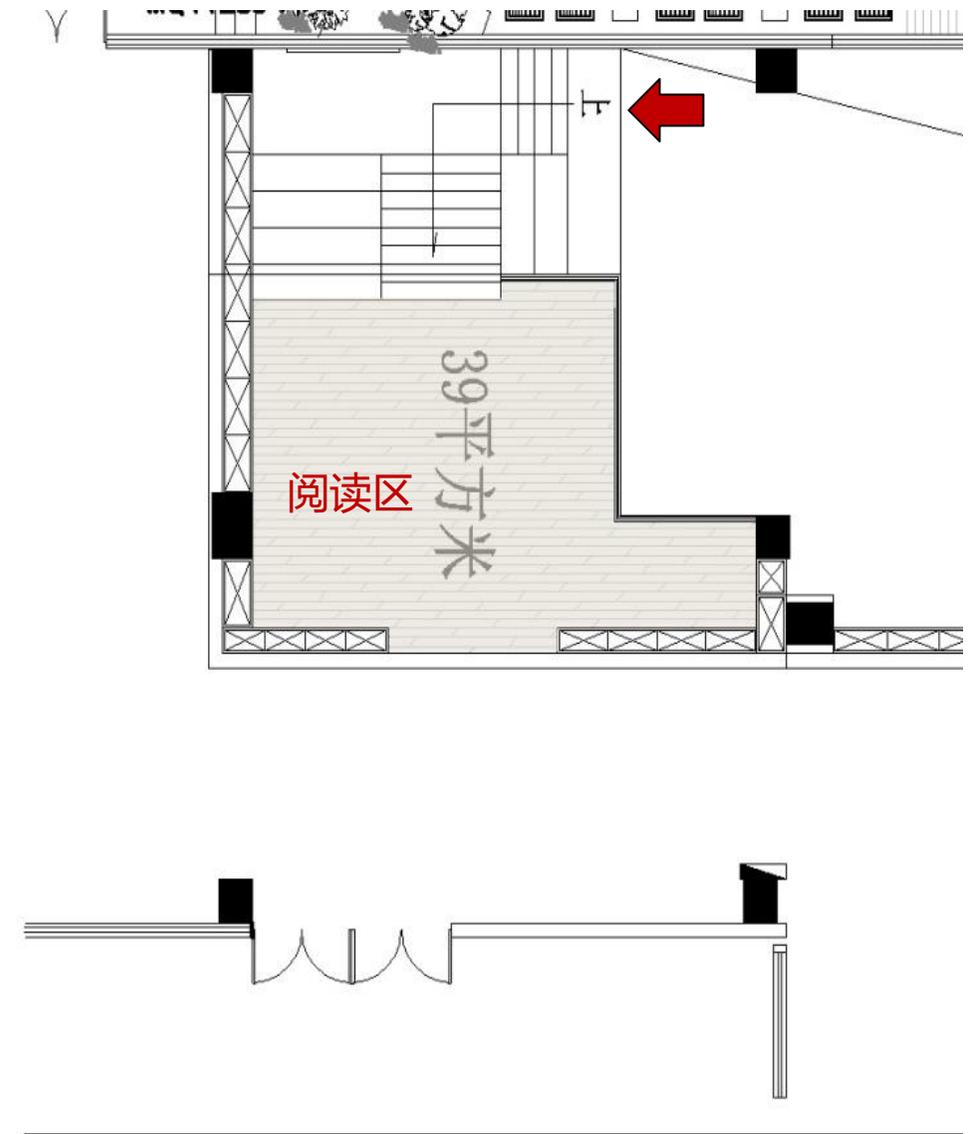


书苑阁楼平面布局


05方案展示 / FANGANZHANSHI

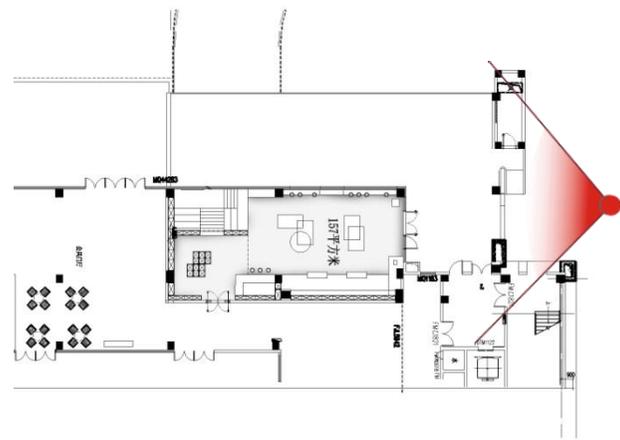


》》》 广德书苑室外草图

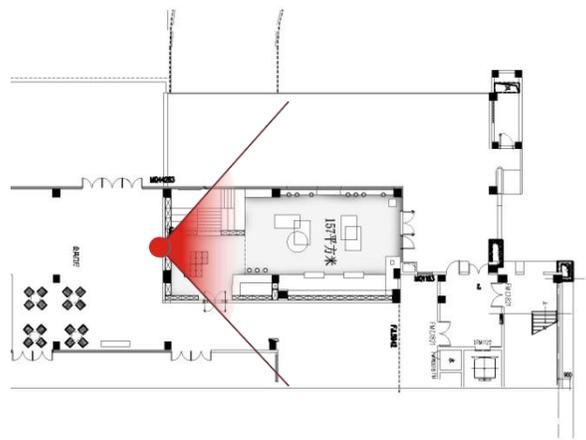



》》》 广德书苑室内草图

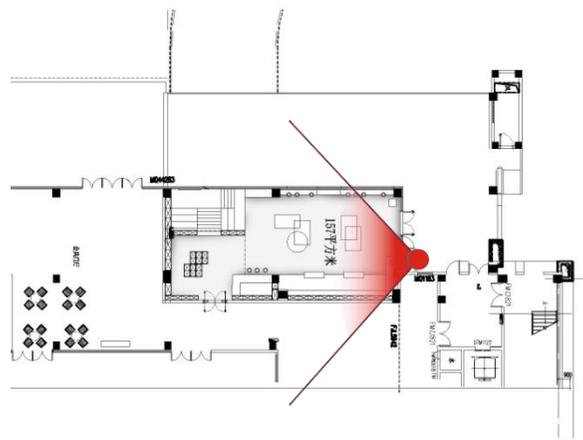

》》》 广德书苑室内草图

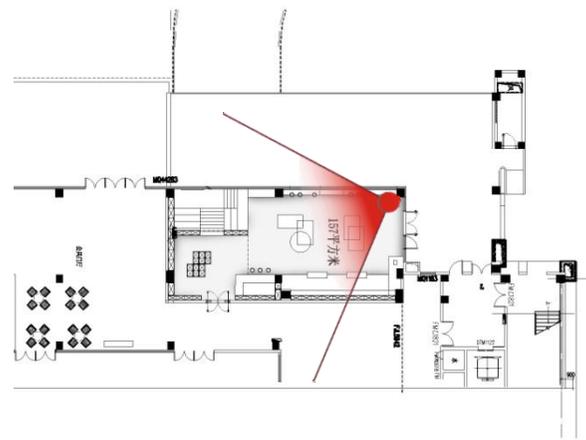

》》》 广德书苑室内效果图

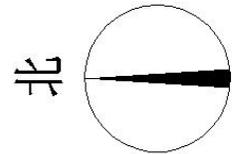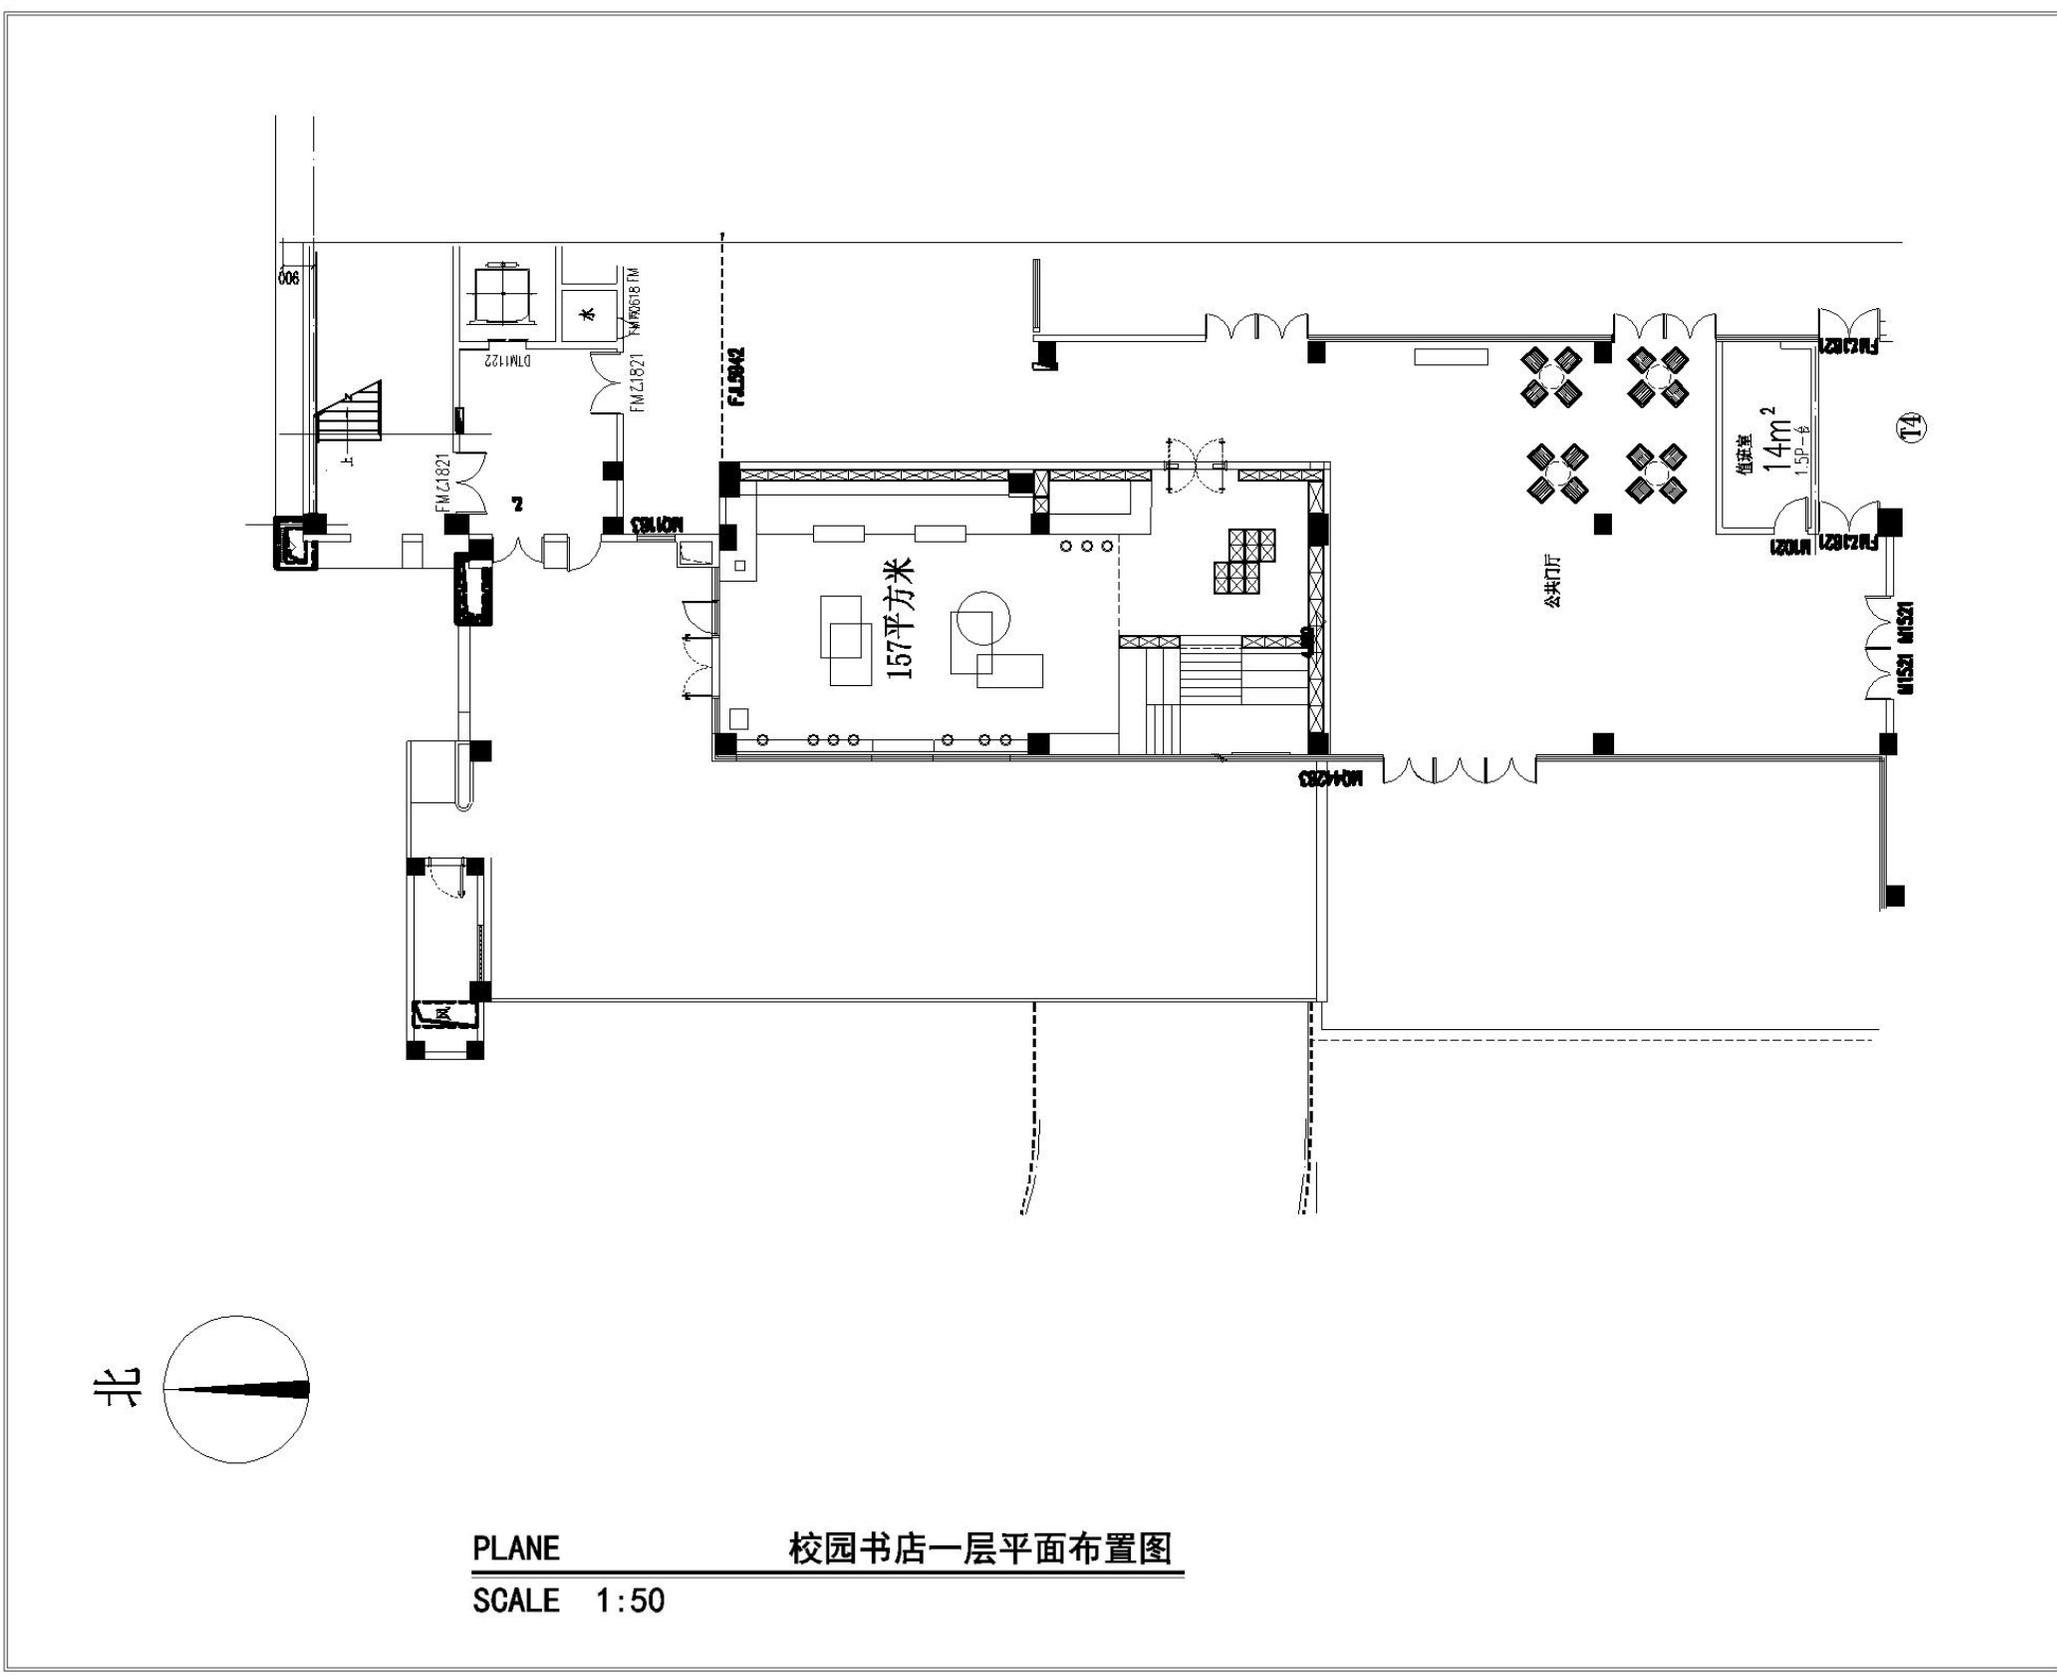

PLANE 校园书店一层平面布置图
SCALE 1:50

REVISIONS AND DIMENSIONS	备注
	1: 全部设计图纸及文字之版权属本公司所有。未经书面同意不得使用抄袭及复制。违者追究法律责任。 2: 设计图纸或施工图纸所值为设计尺寸。均应实地核对, 不能以量度图纸尺寸为实施标准。 3: 工程如出现设计错误请及时通知本公司。
PROJECT	项目
	湘源·美东医药科技有限公司 办公室室内装饰设计工程
	 湖南先锋装饰设计工程有限公司 Add: 长沙市雨花区湘府路金典商务中心八楼 TEL: 0731-89787666 FAX: 0731-0731-8978777
	国家甲级设计企业 国家一级施工企业
TITLE	图名
设计:	DESIGNED BY
制图:	DRAW
校对: 方英	CHECKED
审核: 方英	APPROVED BY
审批: 彭飞虹	Audit
设计阶段:	DESIGN STAGE
比例: 1: 150	CHECKED
日期: 2017. 09	DATE
图号: 4P-03	PROJECT NO

THANK S谢谢!

湖南先锋装饰设计工程有限公司室内空间设计

